


**LOTSCHNITT**  
VERTICAL SECTION



**WAAGSCHNITT**  
HORIZONTAL SECTION

- ① AUSSENRAHMEN  
OUTER FRAME
- ② INNENRAHMEN  
INNER FRAME
- ④ DEKORPLATTE  
DECORATIVE PANEL
- ⑤ SPACER  
SPACER
- ⑥ DISPLAY  
DISPLAY
- ⑦ TÜRBLATT  
DOOR LEAF
- ⑧ DICHTUNGEN  
SEALINGS
- ⑨ BÄNDER  
DOOR HINGES
- ⑩ VERSCHLUSS  
DOOR LOCKING
- ⑫ VERSCHRAUBUNG VON INNEN- UND AUSSENFLANSCH  
MOUNTING OF INNER AND OUTER FRAME
- ⑬ ENTWÄSSERUNGSNUT  
DRAINAGE SLOT
- ⑭ TUNNEL  
TUNNEL
- ⑮ ZUSATZ-DÄMMELEMENT  
ADDITIONAL INSULATION LAYER

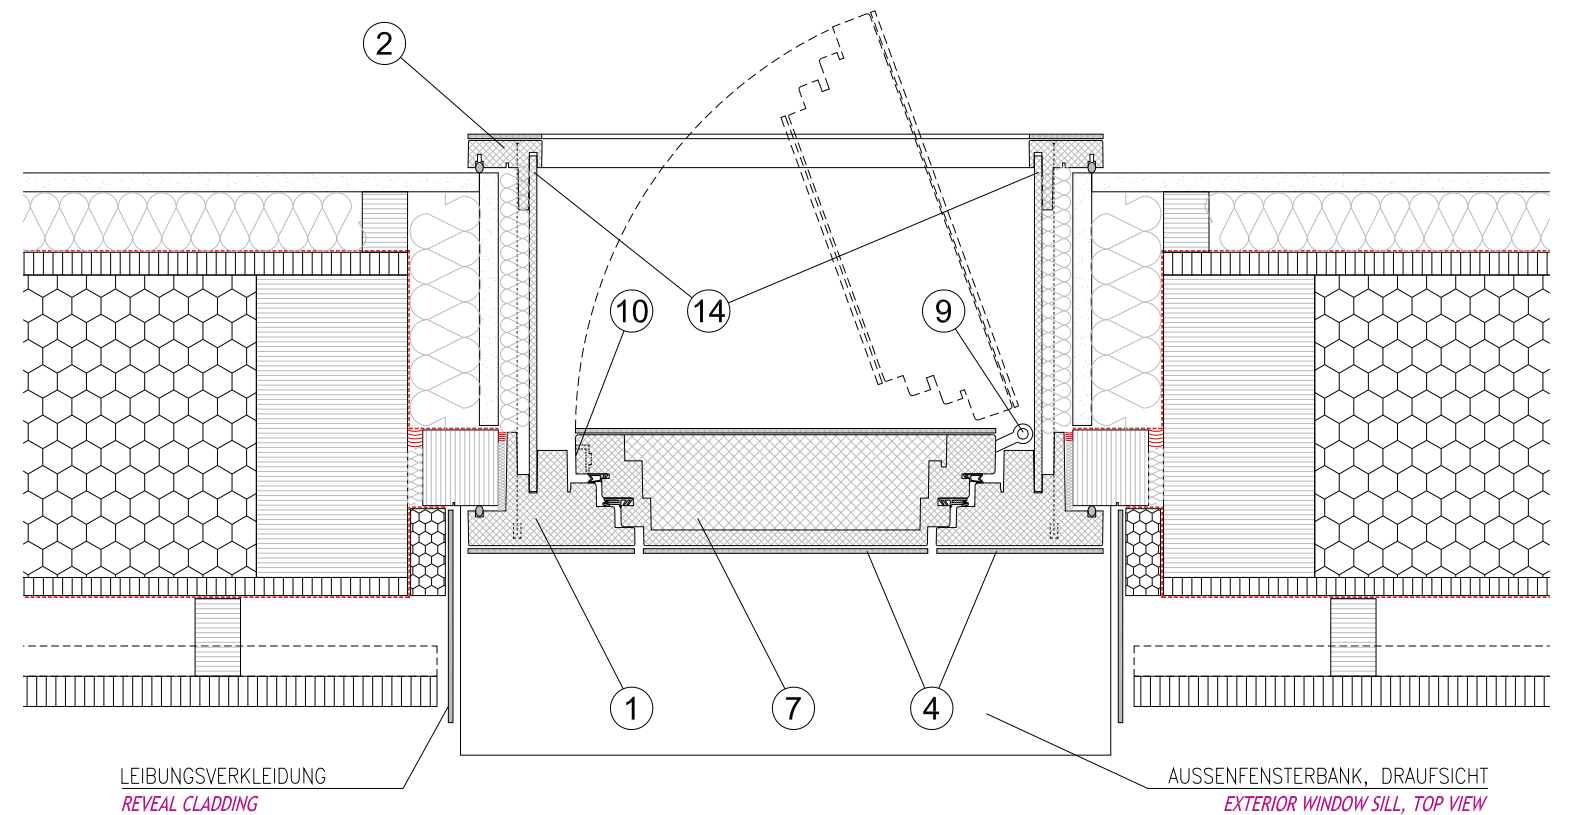

DL DURCHGANGSLICHTE  
CLEAR OPENING

WÖ WANDÖFFNUNGSMASS  
WALL OPENING

AUSSENWAND ALS HOLZ-RIEGLKONSTRUKTION.  
 DER EINBAU DER PETWALK TÜR ENTSPRICHT DEN  
 DETAILS 040 UND 041,  
 EXTERIOR WALL AS A TIMBER STRUCTURE.  
 THE INSTALLATION OF THE PETWALK-DOOR MODULE CORRESPONDS TO DETAIL  
 040 AND 041.

INDEX	DATUM	INHALT	GEZ.	GEPR.
00	2012-03-17	ERSTFASSUNG	BA	KK
01	2013-04-07	KOTIERUNG	BA	KK
02	2013-11-25	ÜBERARBEITUNG	BA	KK



**PETWALK SOLUTIONS**

GmbH & Co KG

INBAUDETAIL:  
**043**

HOLZKONSTRUKTION MIT VERKLEIDUNG  
 TIMBER STRUCTURE WITH CLADDING  
 MIT BLINDSTOCK  
 WITH MOUNTING FRAME  
 AUSSEN NICHT FLÄCHENBÜNDIG  
 NOT FLUSH ON THE OUTSIDE

FORMAT:	A3
MASSTAB:	1:5
PLANNUMMER:	PET-043
DATUM:	2013-11-25